


MICHLE - 9. Ulice Na Záhonech - parcela č. 1742/1

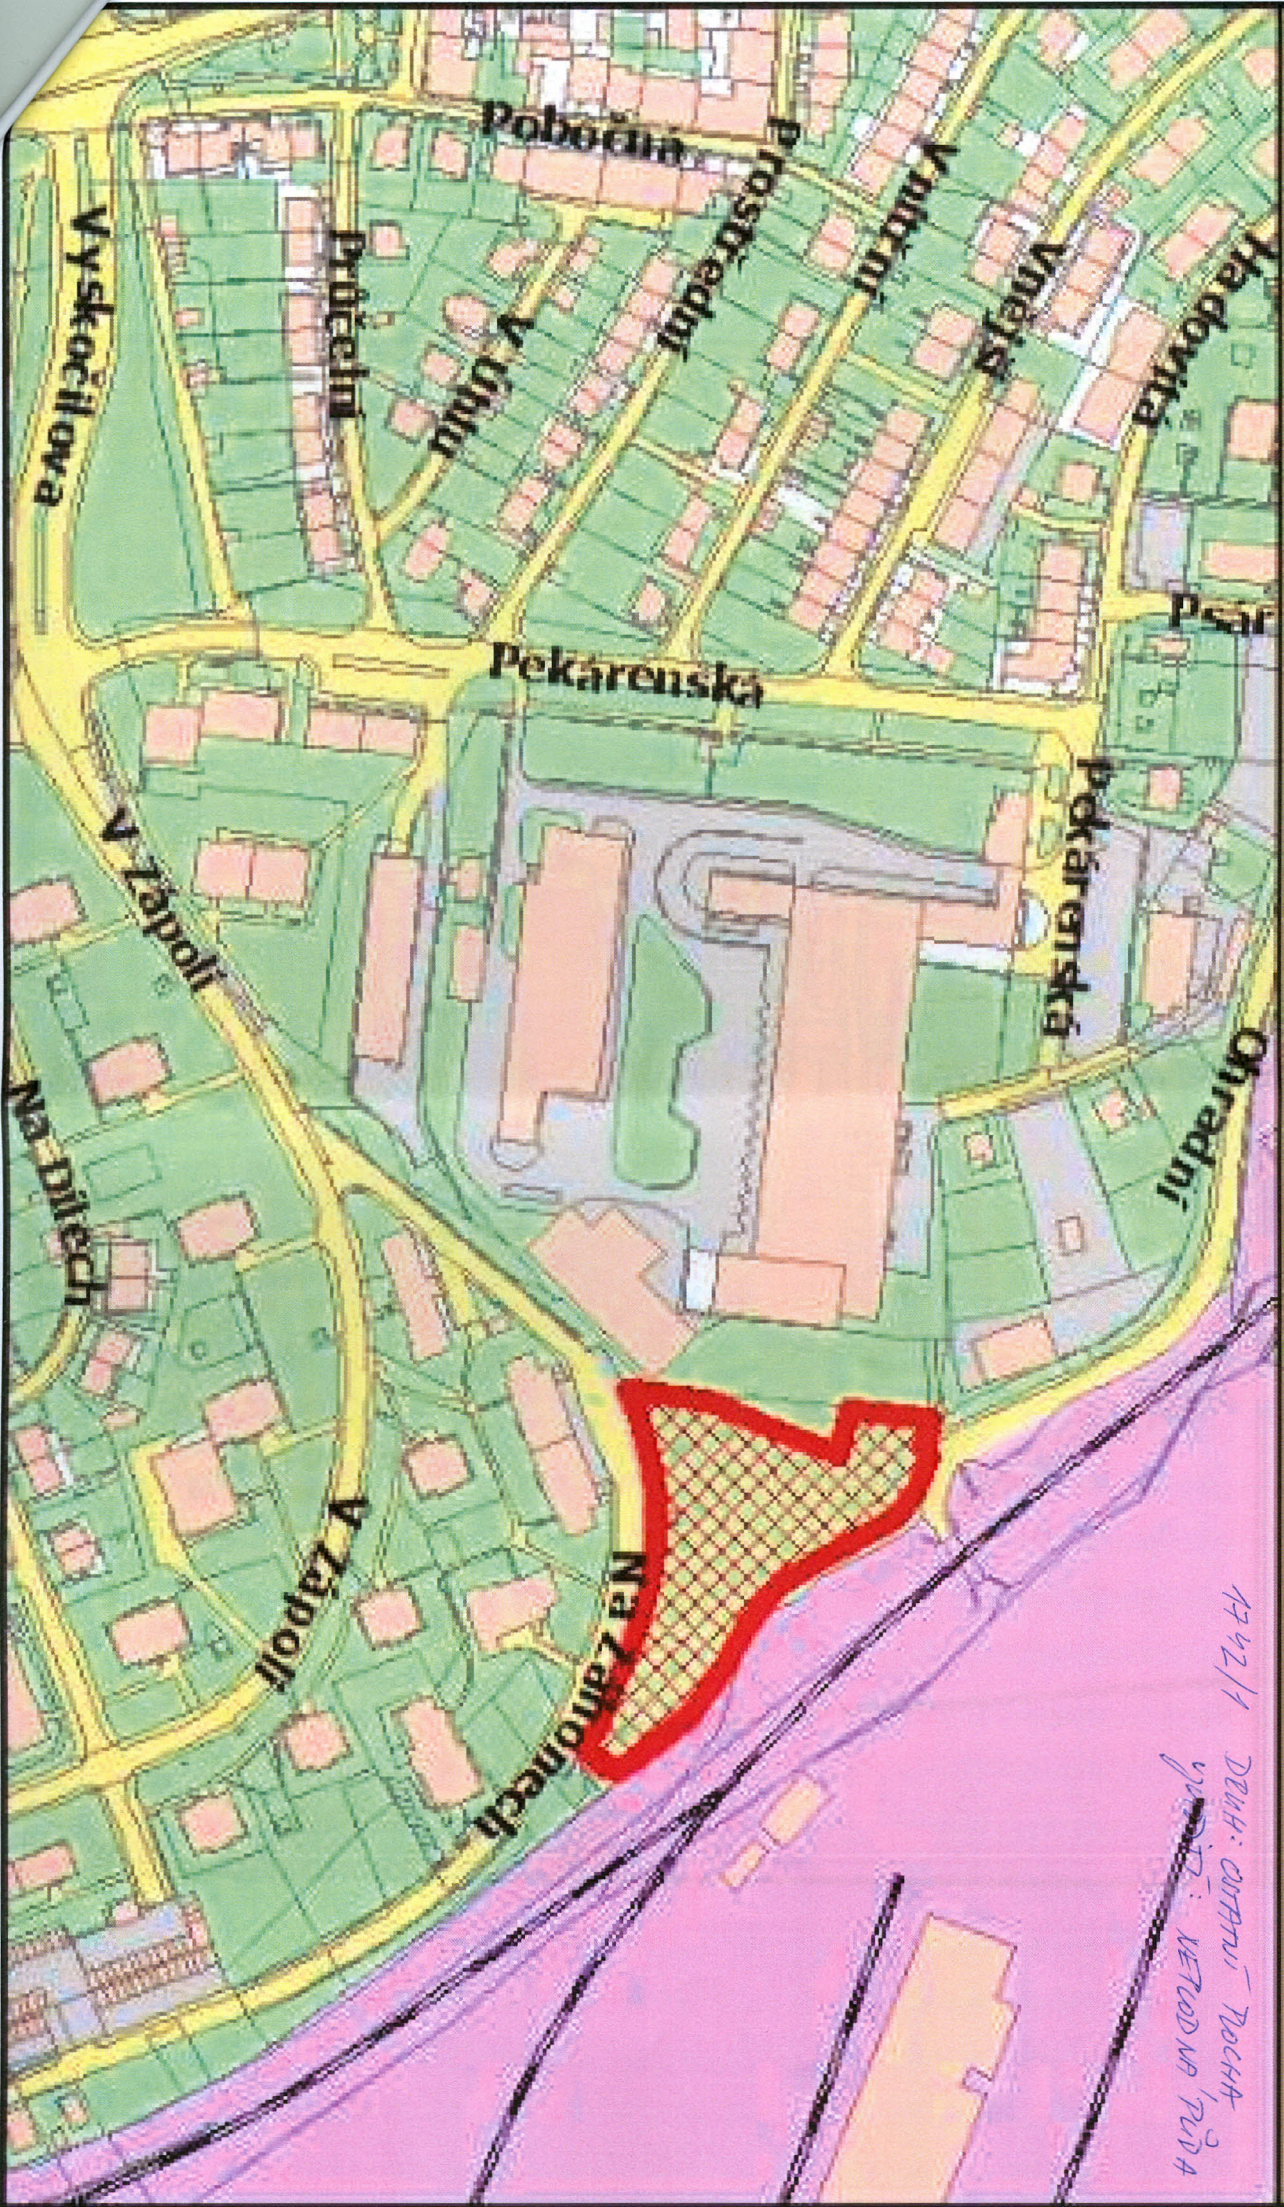

1742/1
Druh: ostatní pozemky
určení: neúrodná půda