


968/1

První: osahání plochy  
Druhý: reálná

MICHLE - Park Jezerka - na parcele č. 968/1

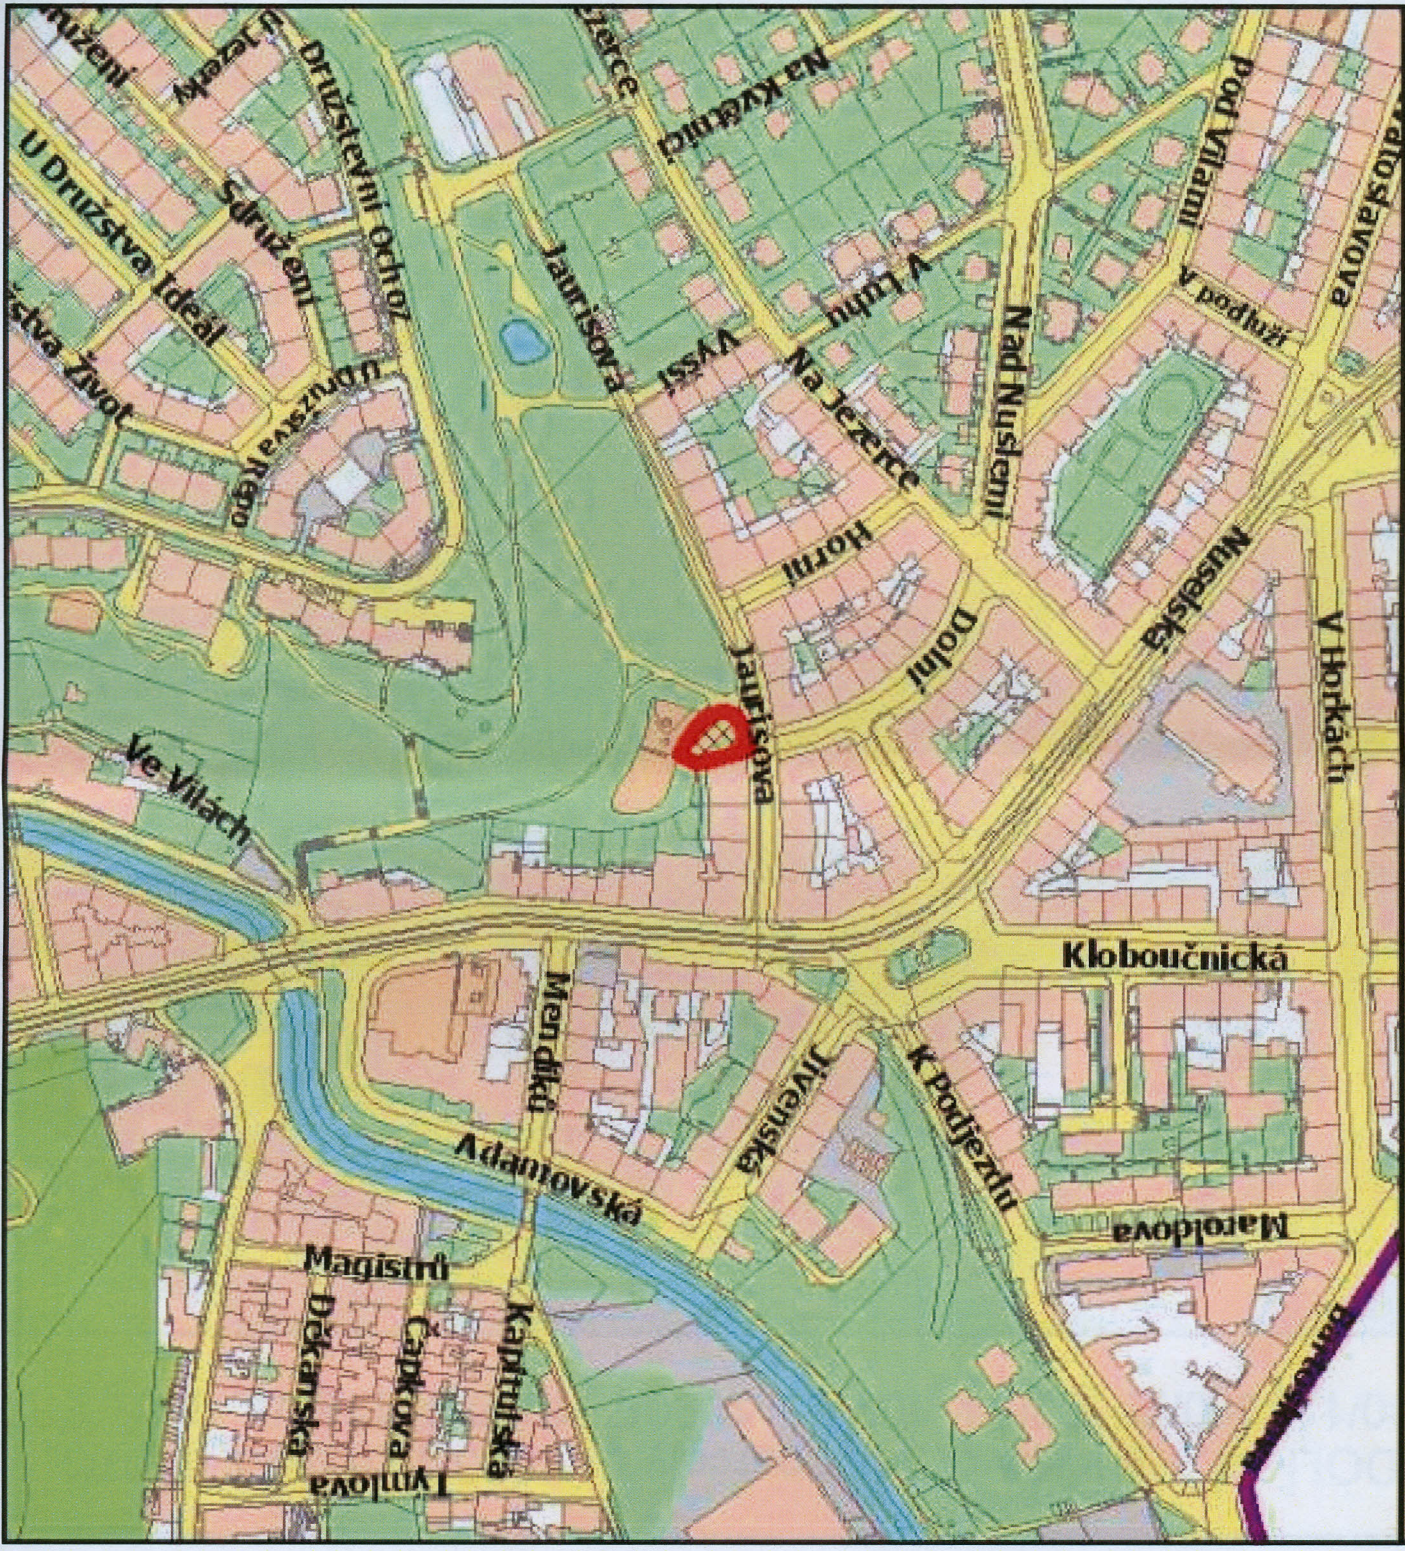

První: osahání plochy  
Druhý: reálná